


**UNTERGESCHOSS**  
**PARKPLÄTZE**  
**KELLERABTEILE**  
**HAUS 3/4/5**

- Mieterparkplätze 47
- Besucherparkplätze 4
- Motorradparkplätze 5
- Fahrradparkplätze

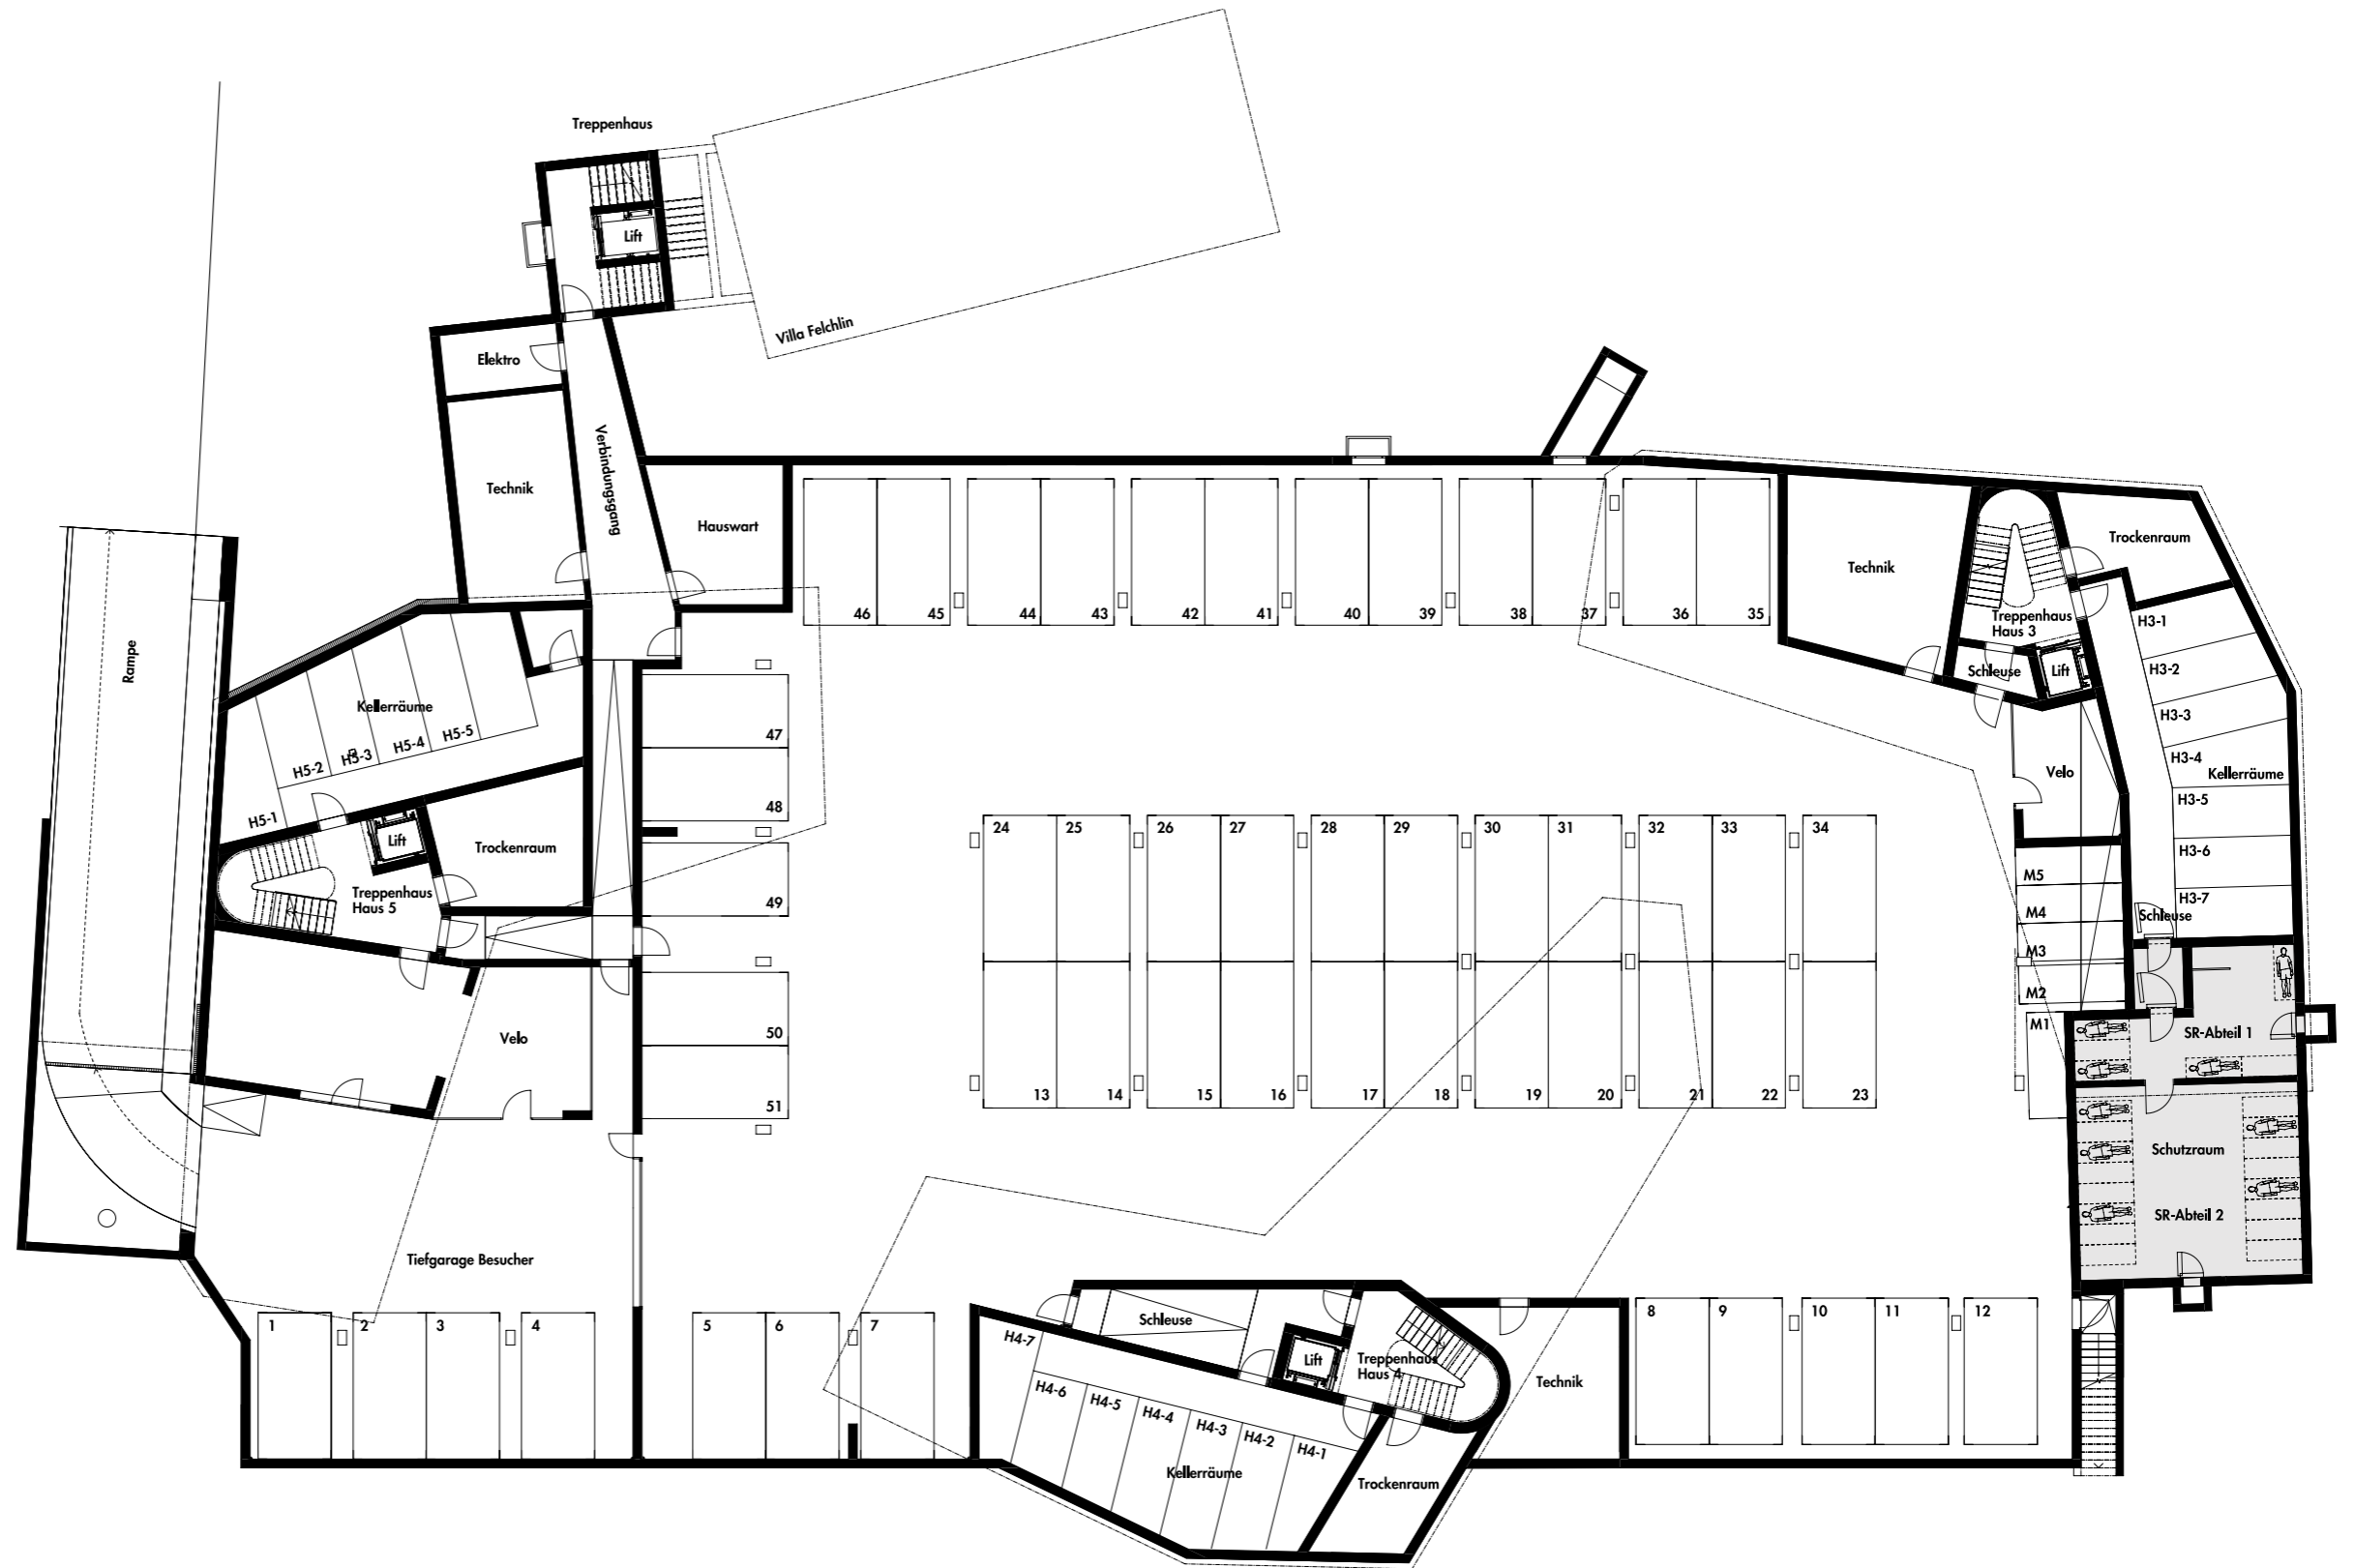


0m 1m 3m

Änderungen vorbehalten

LIEBWYLEN



# HAUS 1

## KELLERABTEILE UND NEBENRÄUME

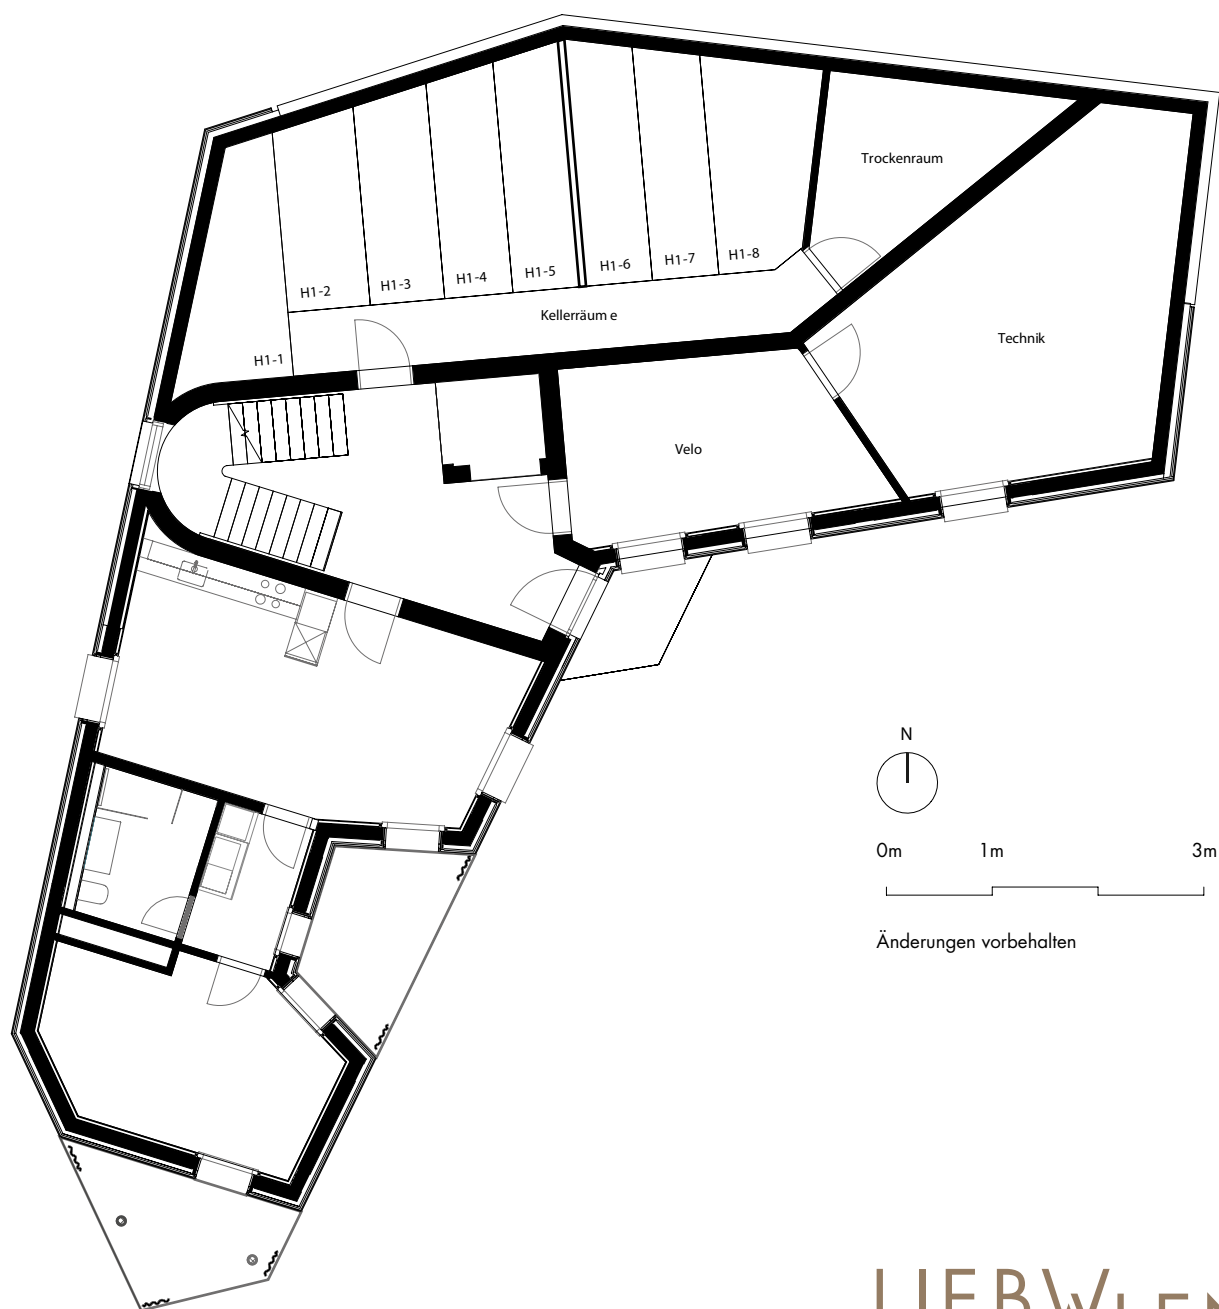

**HAUS 2**  
KELLERABTEILE,  
NEBENRÄUME UND  
GEMEINSCHAFTSRAUM



LIEBWYLEN

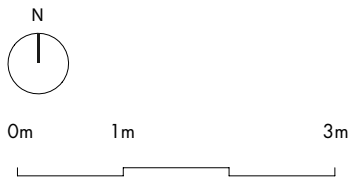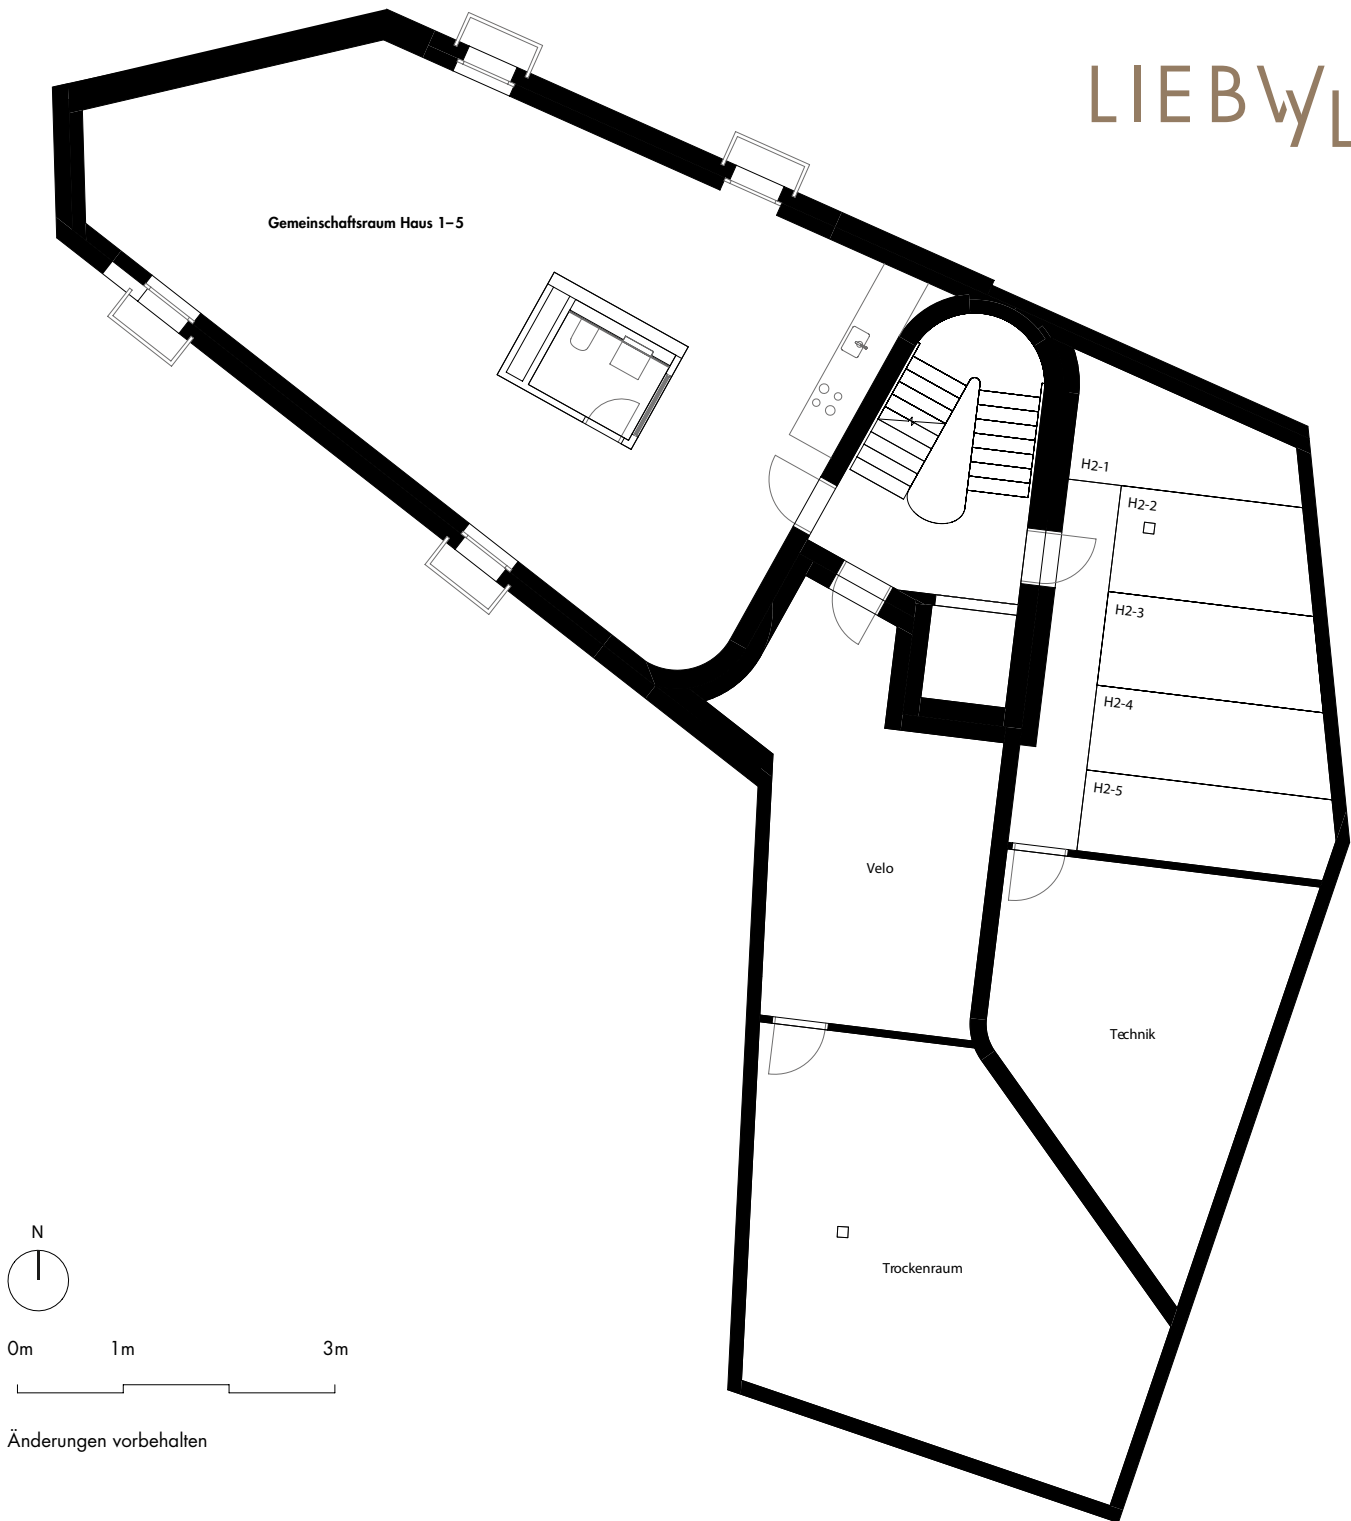

Änderungen vorbehalten

**UNTERGESCHOSS**  
PARKPLÄTZE  
KELLERABTEILE  
HAUS 3/4/5

Mieterparkplätze 47  
Besucherparkplätze 4  
Motorradparkplätze 5  
Fahrradparkplätze

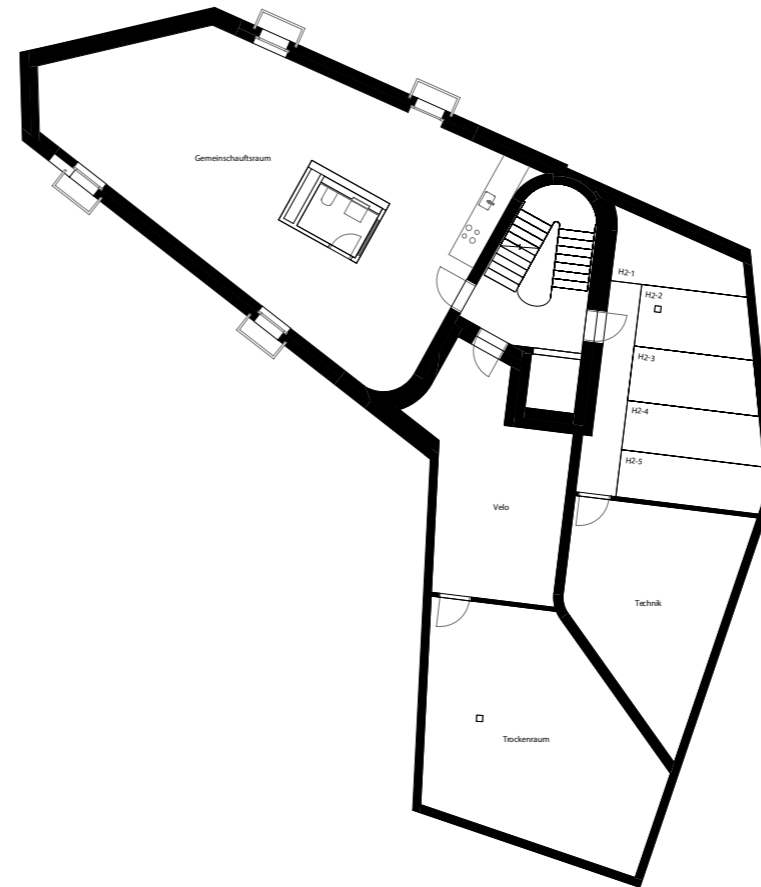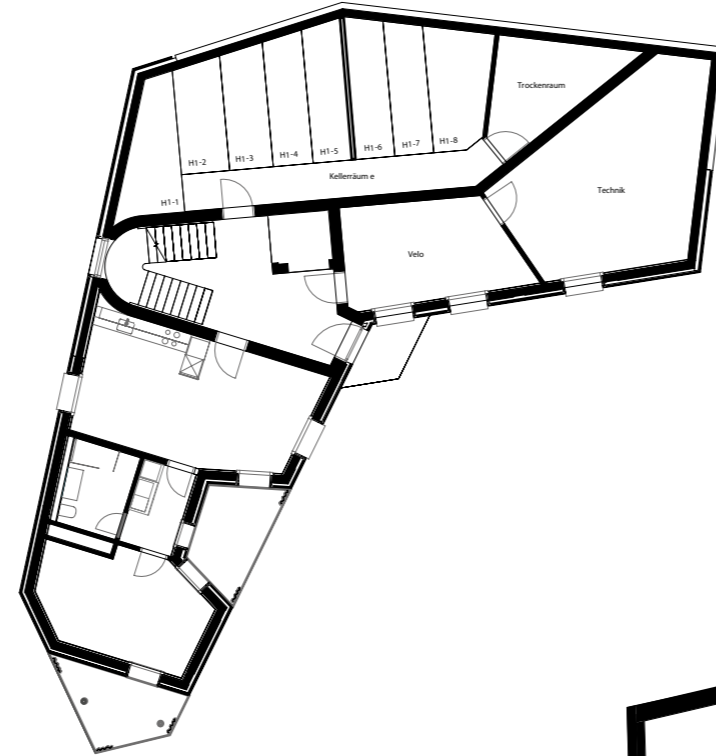

0m 1m 3m

Änderungen vorbehalten

LIEBWYLEN